



Überschusseinspeisung

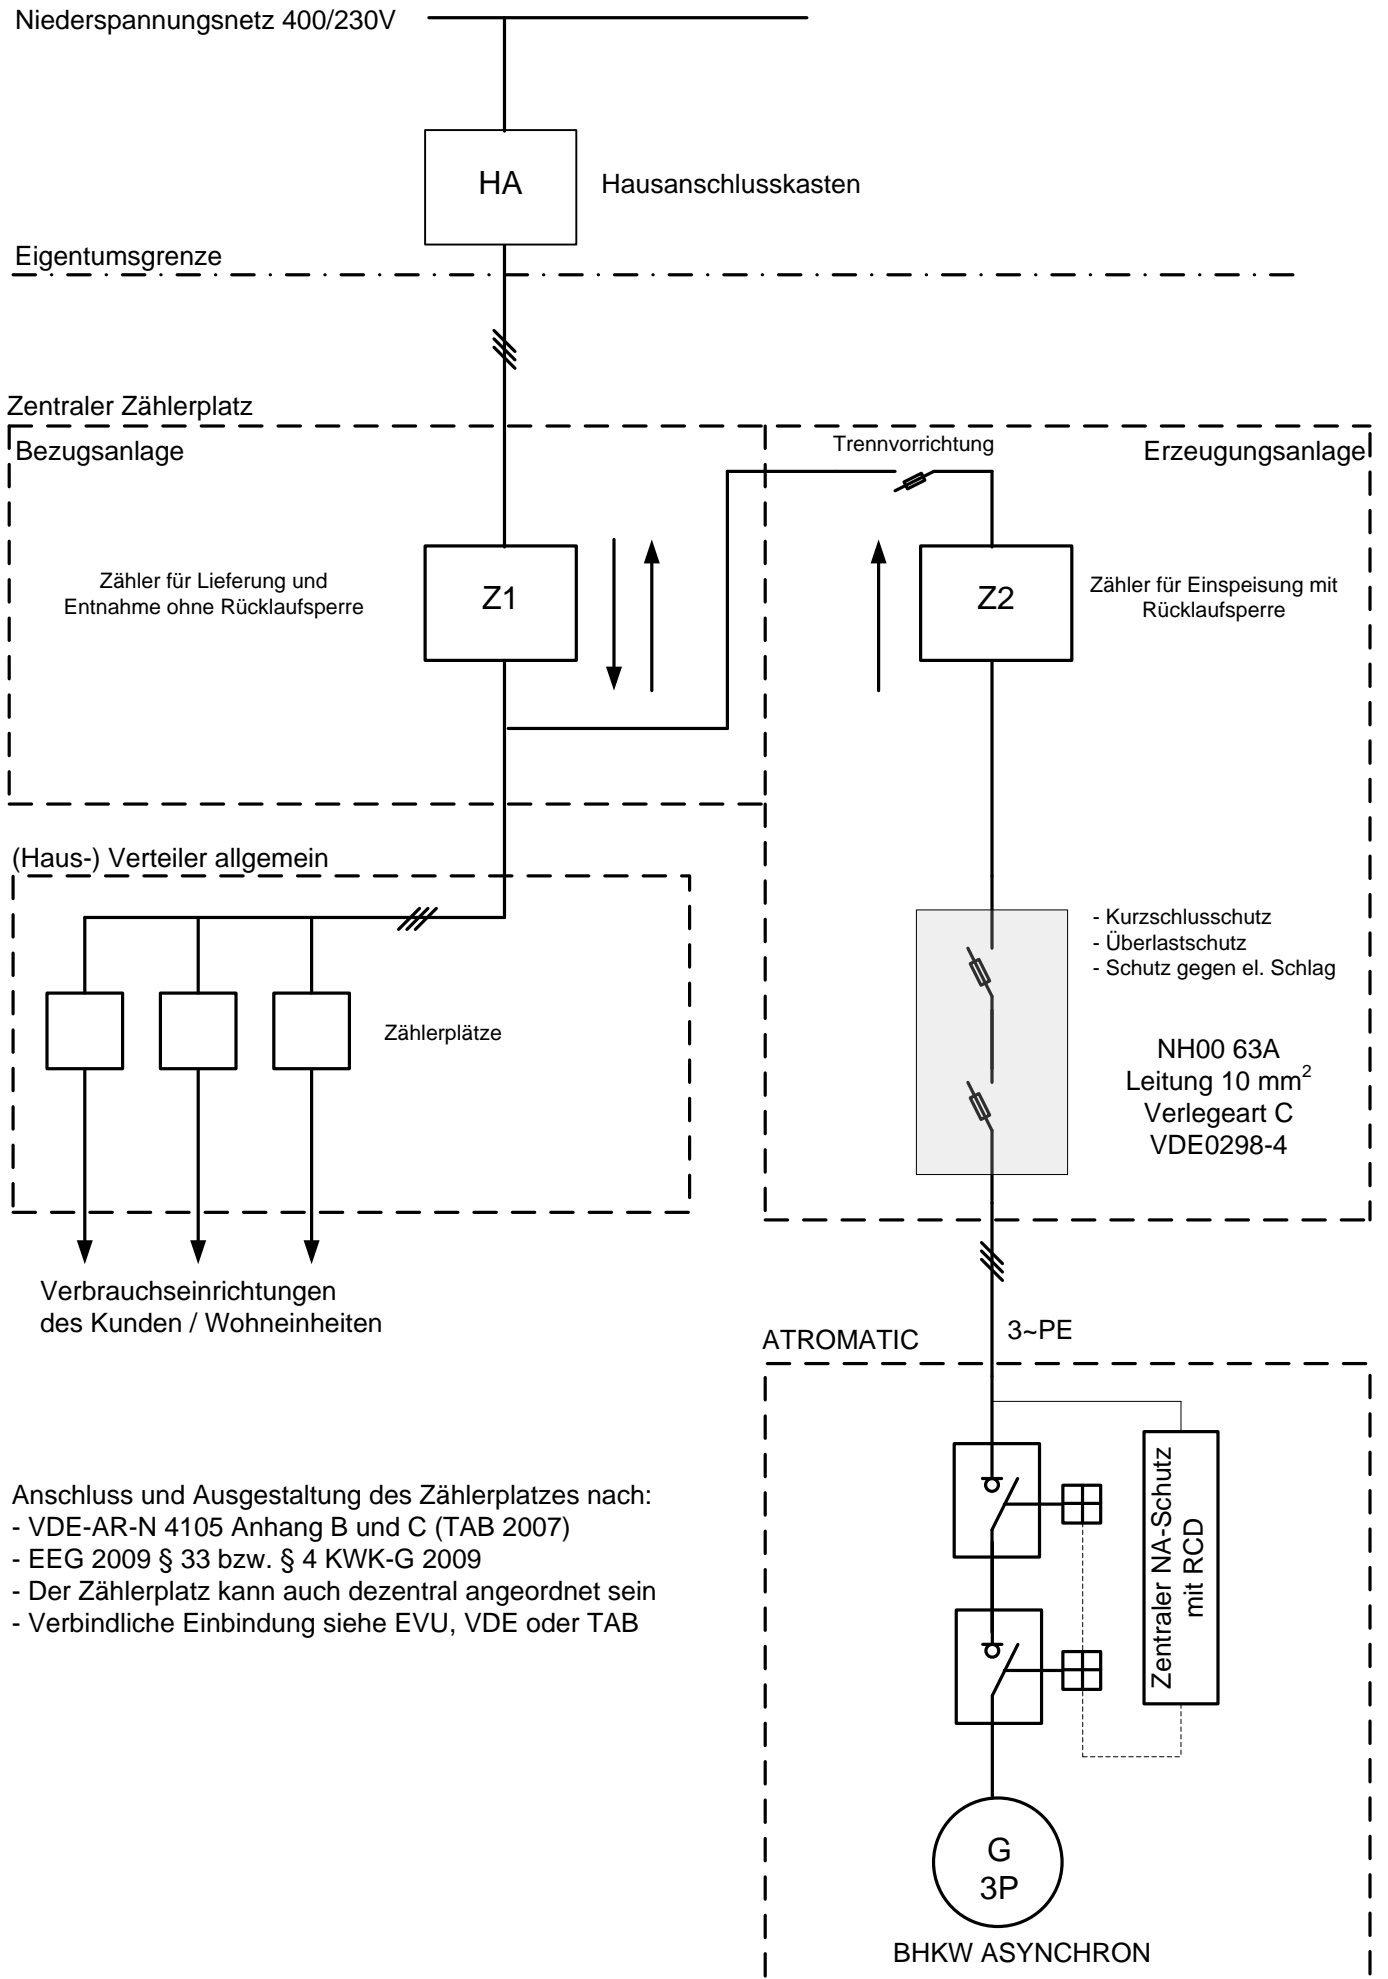

- Anschluss und Ausgestaltung des Zählerplatzes nach:
- VDE-AR-N 4105 Anhang B und C (TAB 2007)
 - EEG 2009 § 33 bzw. § 4 KWK-G 2009
 - Der Zählerplatz kann auch dezentral angeordnet sein
 - Verbindliche Einbindung siehe EVU, VDE oder TAB

Volleinspeisung

Niederspannungsnetz 400/230V

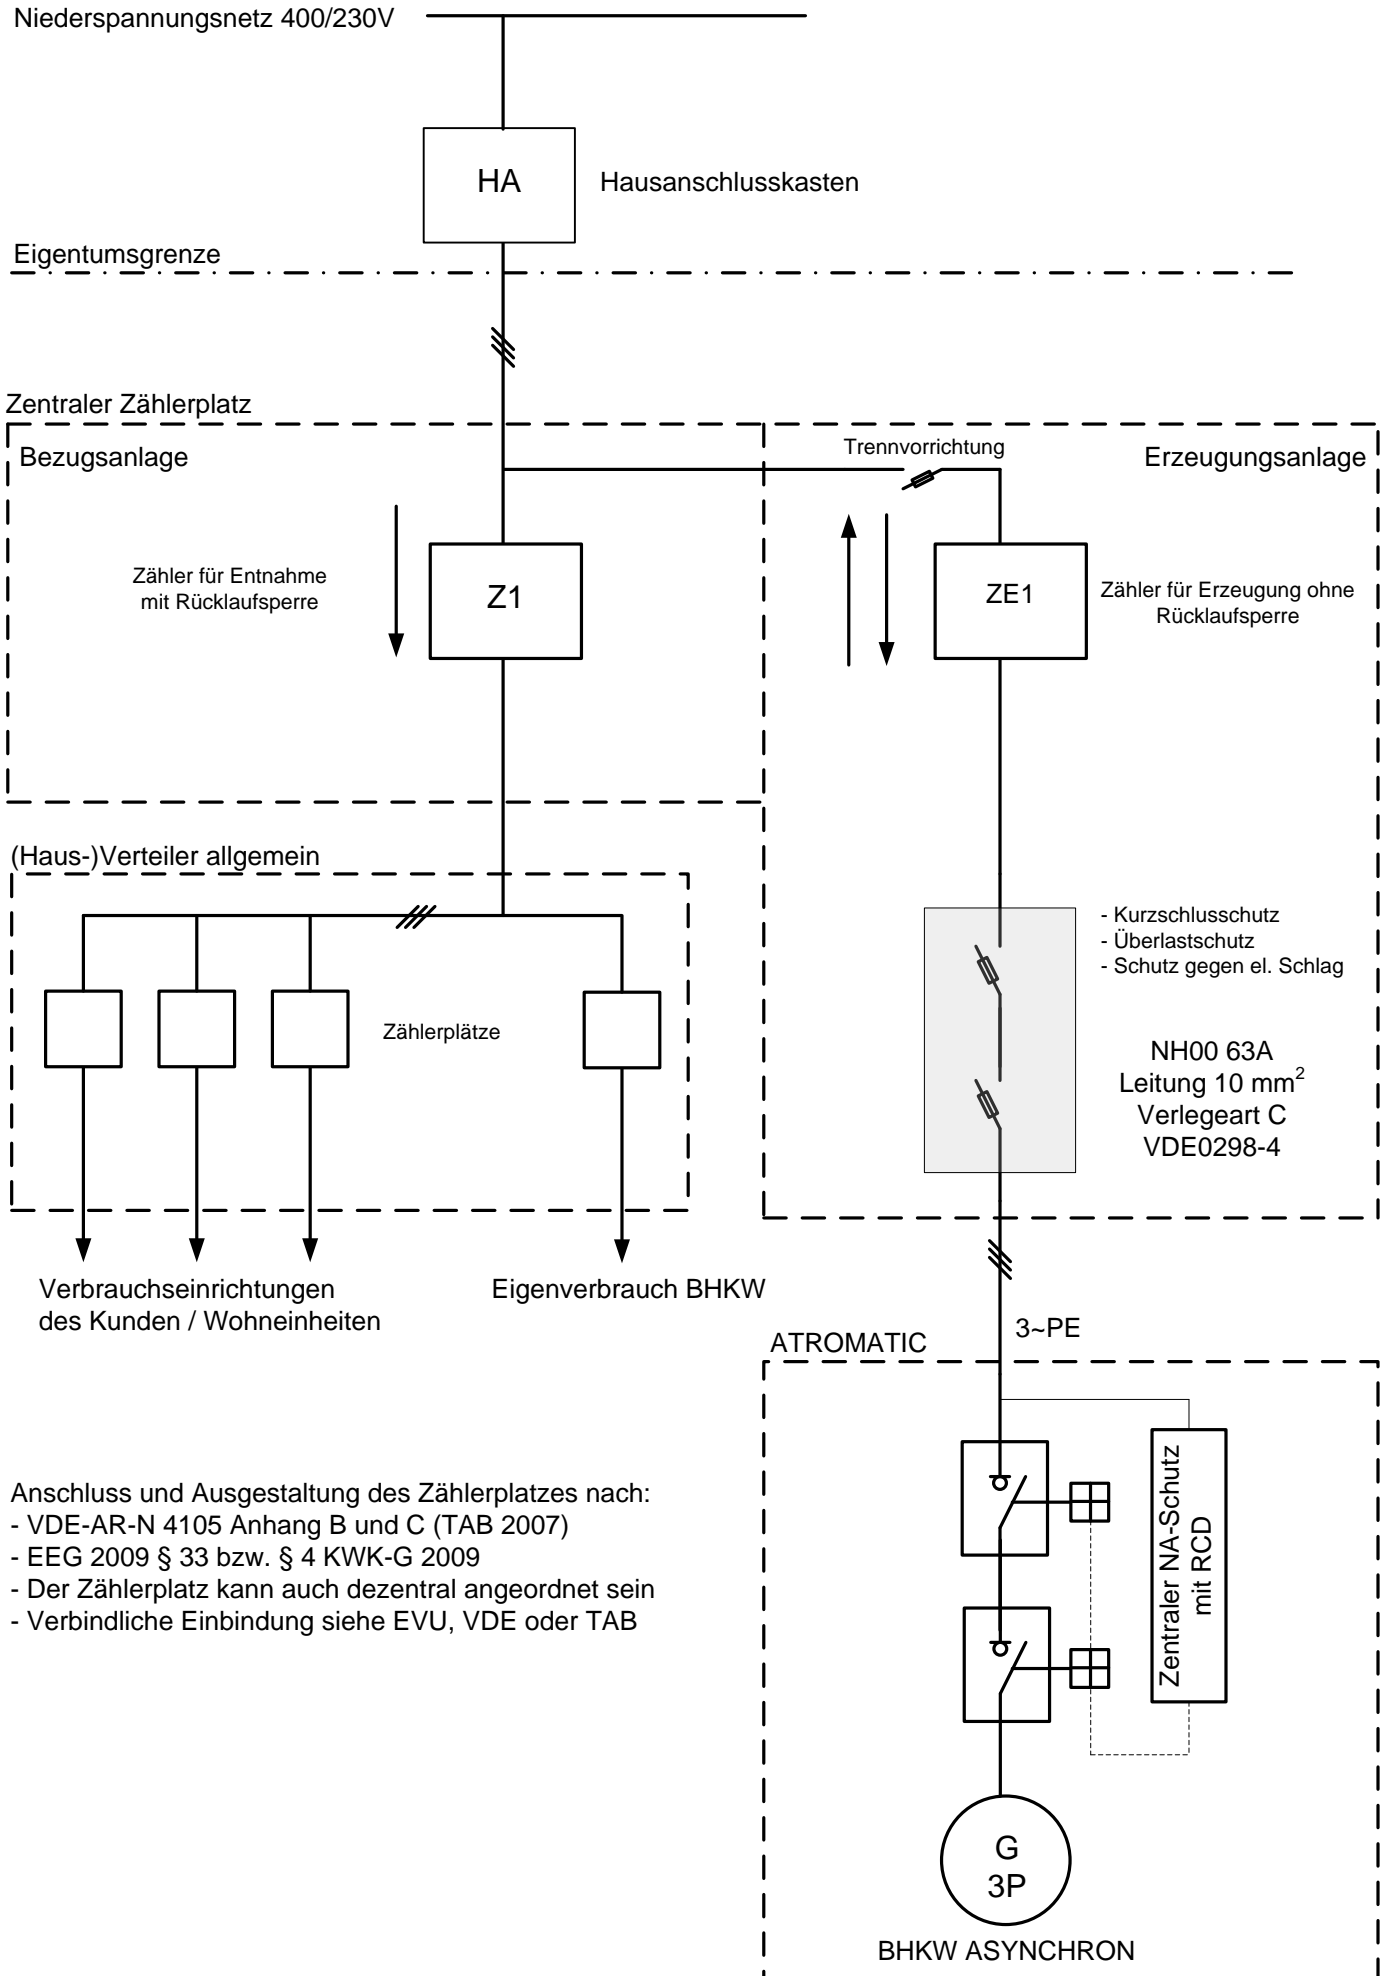

- Anschluss und Ausgestaltung des Zählerplatzes nach:
- VDE-AR-N 4105 Anhang B und C (TAB 2007)
 - EEG 2009 § 33 bzw. § 4 KWKG 2009
 - Der Zählerplatz kann auch dezentral angeordnet sein
 - Verbindliche Einbindung siehe EVU, VDE oder TAB